


VARBÓ
TELEPÜLÉSRENDEZÉSI TERV
SZABÁLYOZÁSI TERV
M = 1 : 2000
BELTERÜLET



BÉPÍTÉSI MÓDOK



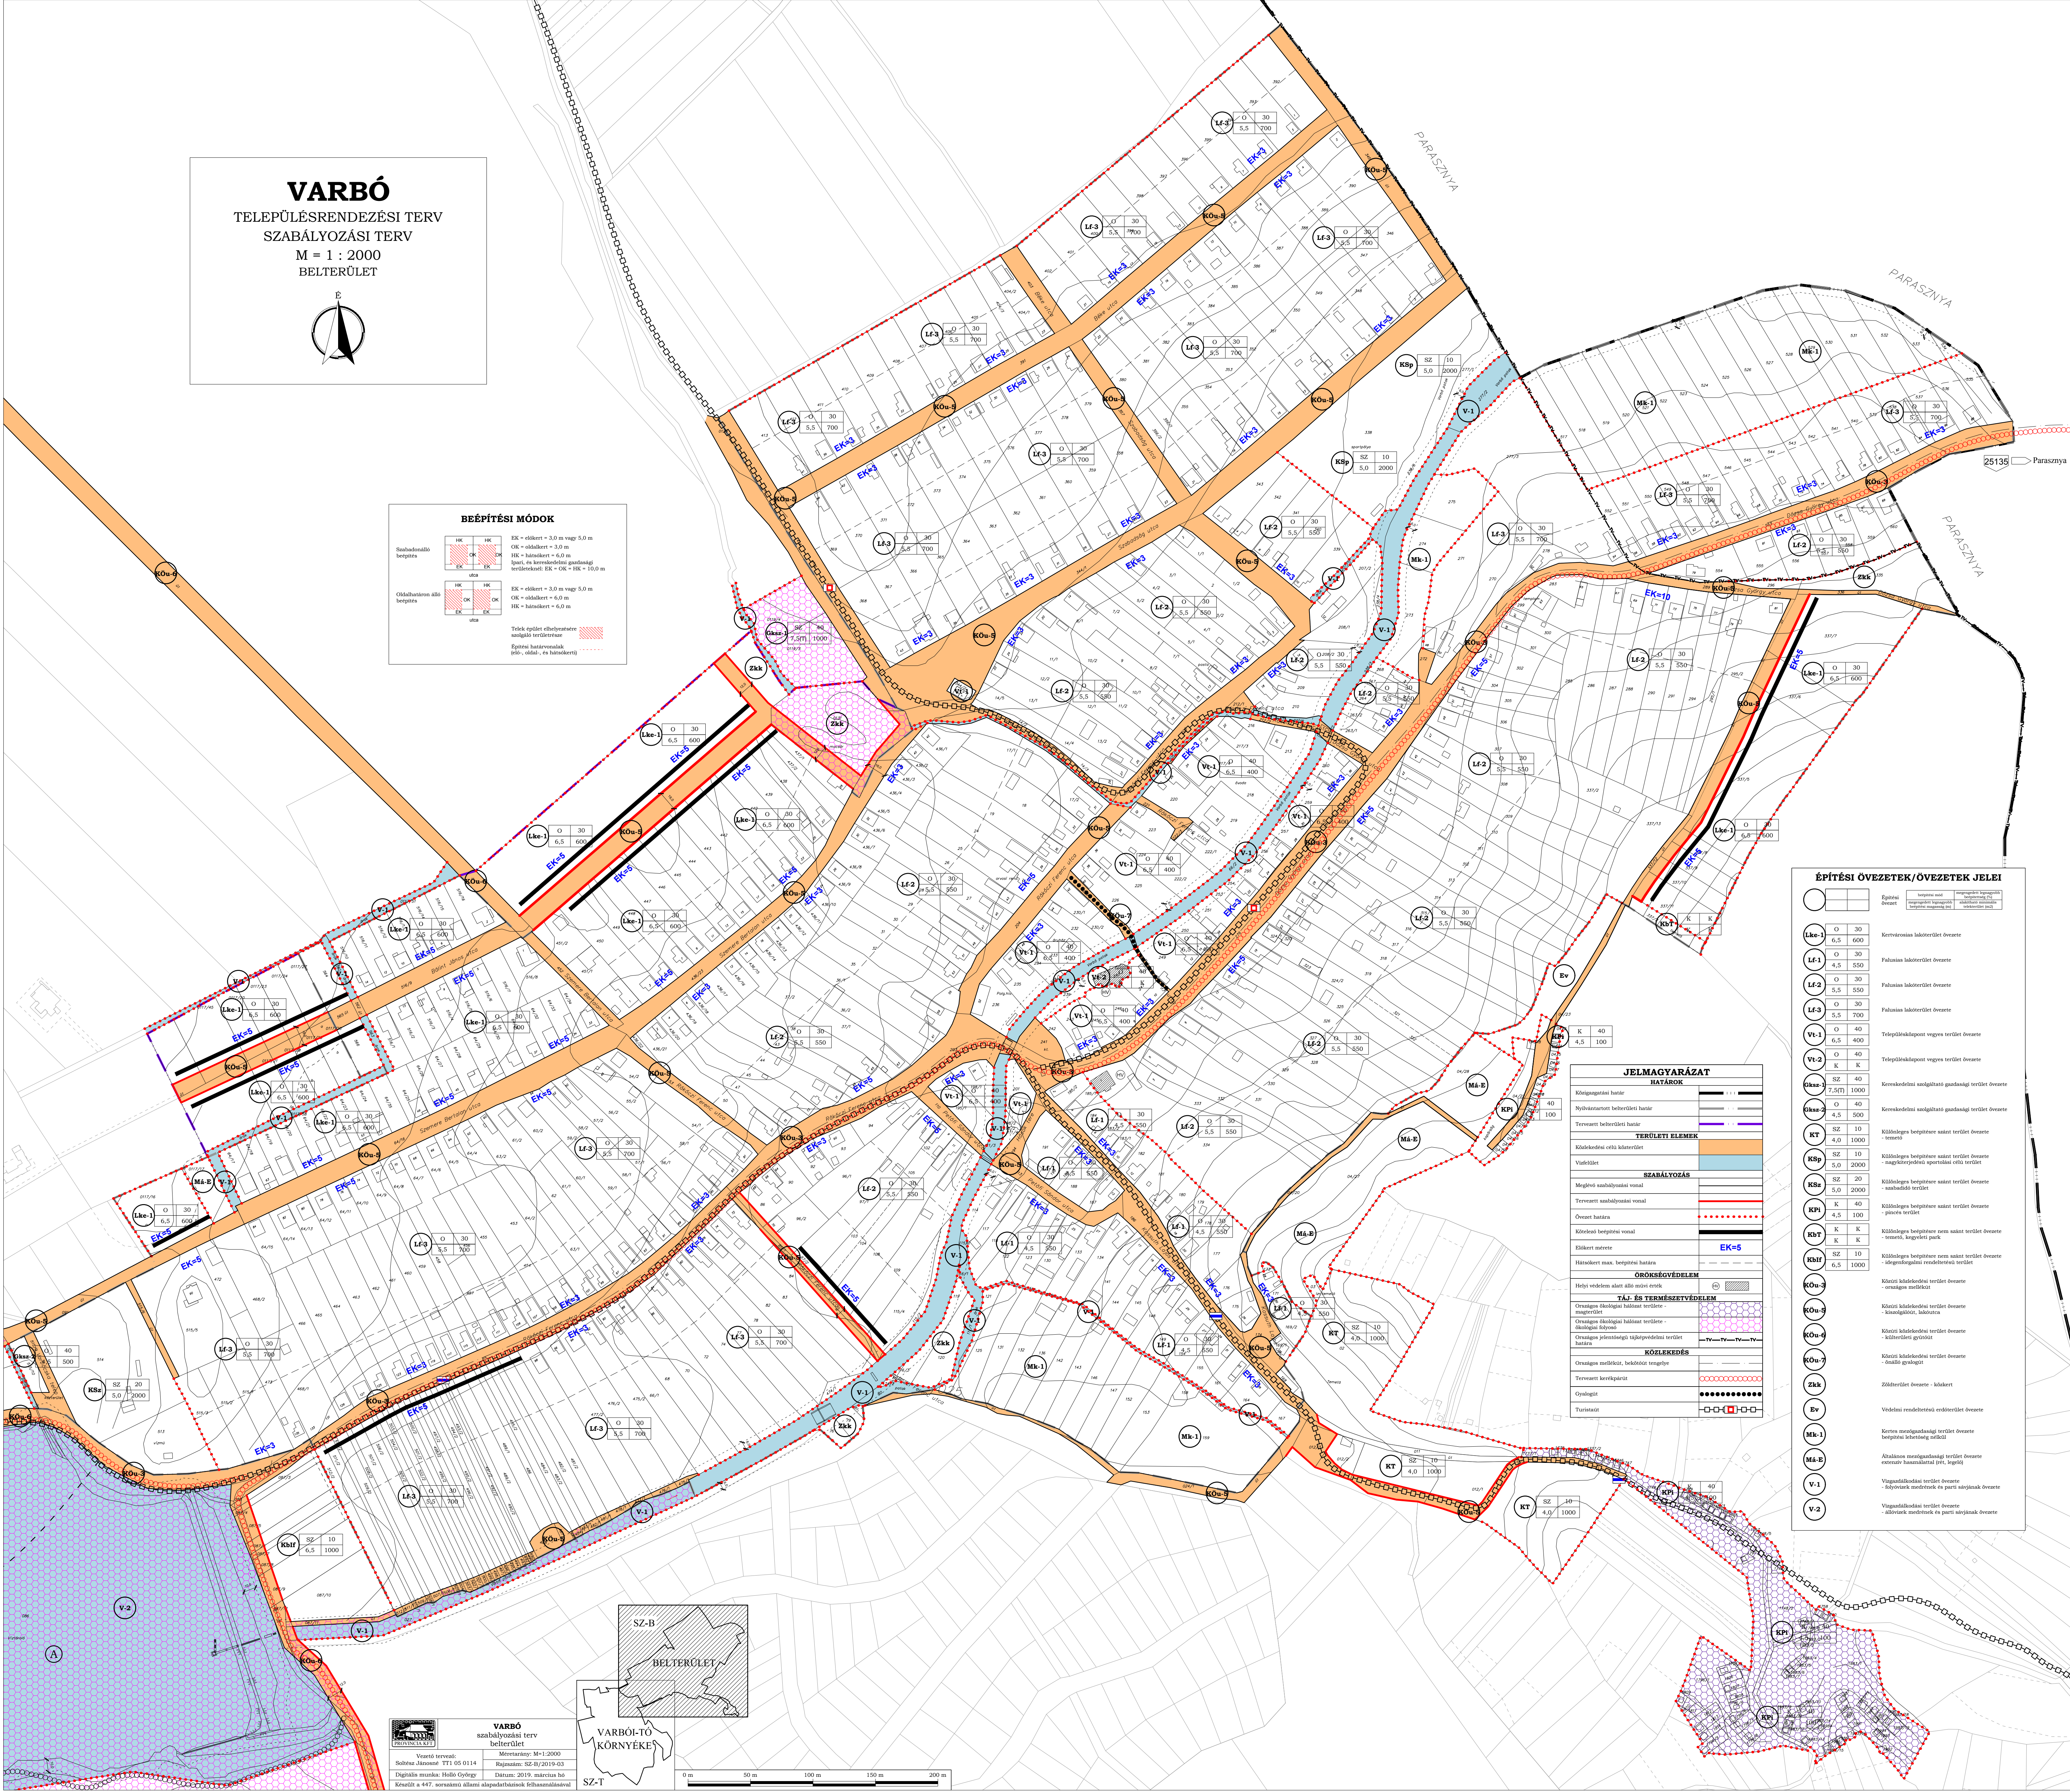


ÉPÍTÉSI ÖVEZETEK/ÖVEZETEK JELEI

JELMAGYARÁZAT


VARBÓ szabályozási terv belterület

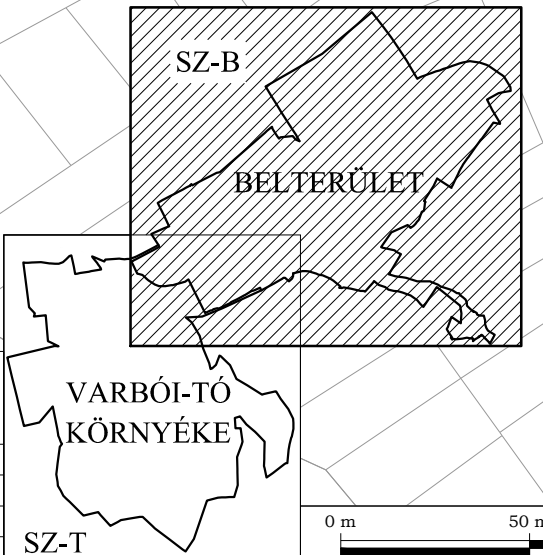

SZ-B
BELTERÜLET
SZ-T

